

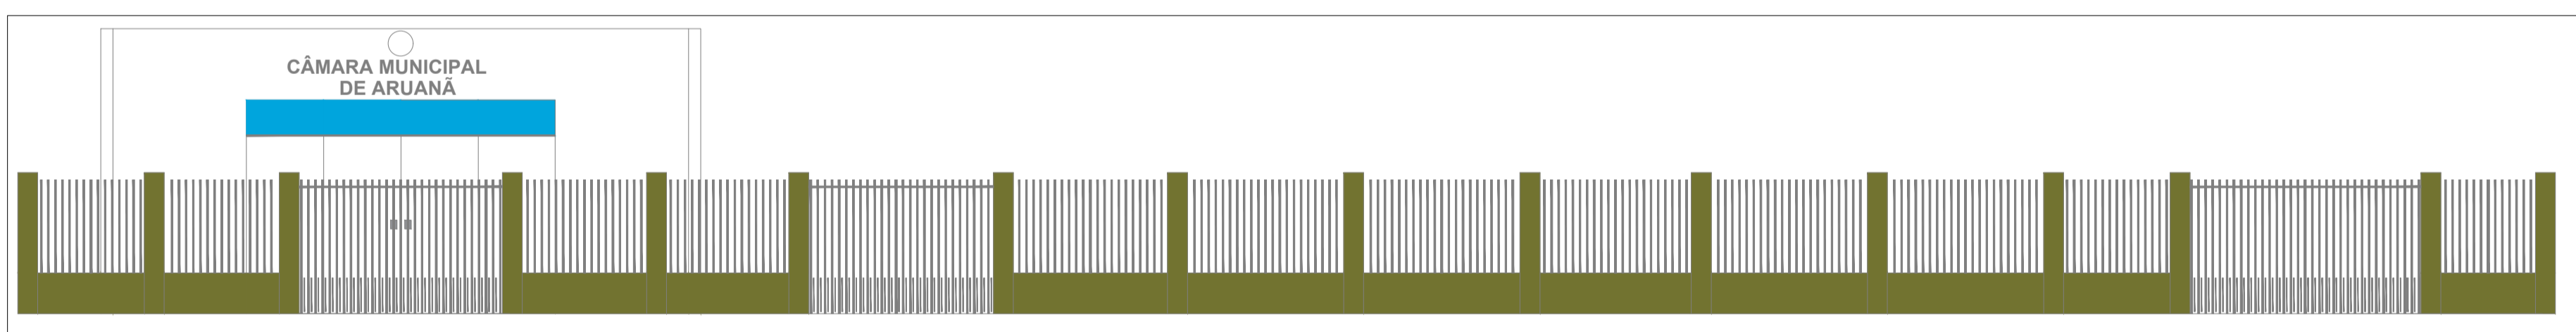


1 PLANTA BAIXA
ESCALA 1:100

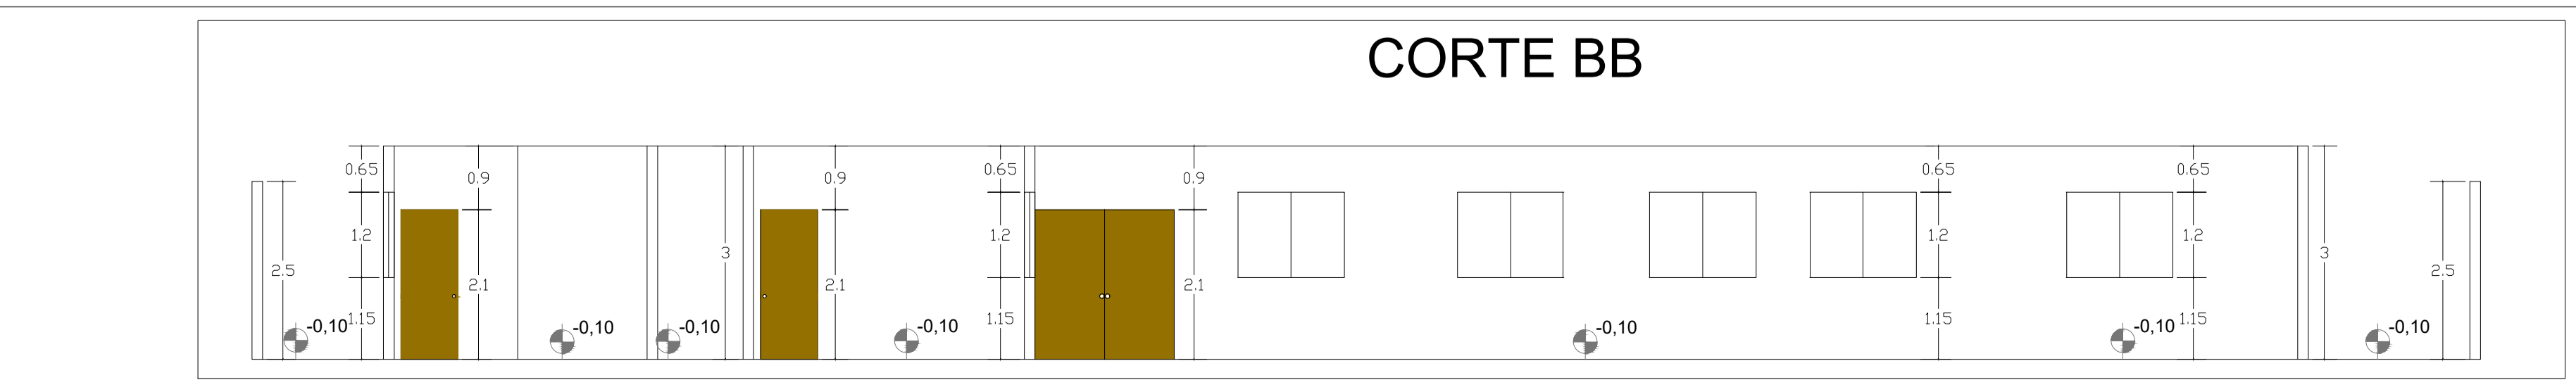

2 FACHADA
ESCALA 1:75

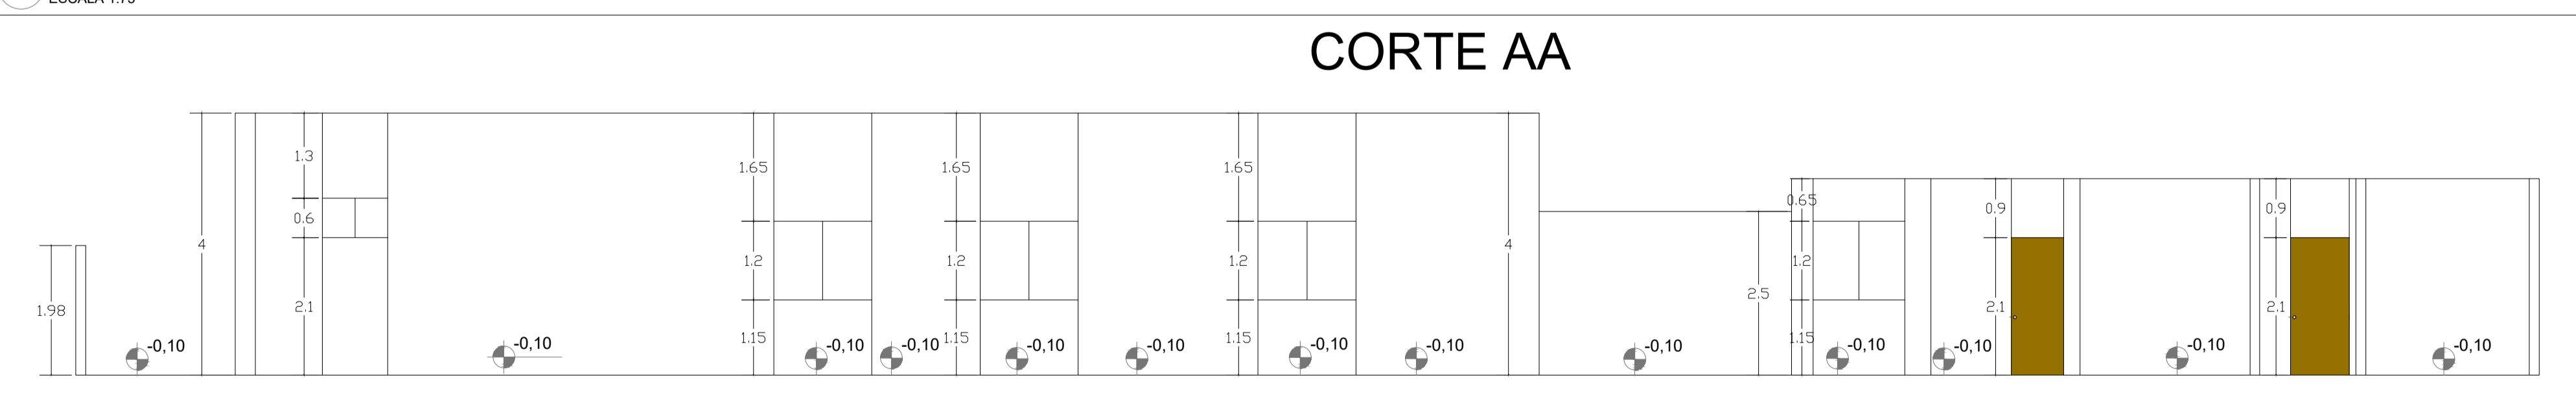

3 CORTES
ESCALA 1:75



4 LOCALIZAÇÃO
ESCALA: S/E

Coordenadas Geográficas:
Latitude: 14° 55' 21.82" S
Longitude: 51° 4' 43.09" O

QUADRO DE ESQUADRIAS		
CÓDIGO	QUANTIDADE (UN)	DIMENSÕES (m)
J1	04	0,60M X 0,60 M
J2	01	1,20 M X 1,20 M
J3	01	1,40 M X 1,20 M
J4	20	1,50 M X 1,20 M
J5	02	1,00 M X 0,60 M
P1	20	0,80 M X 2,10 M
P2	09	0,90 M X 2,10 M
P3	01	1,50 M X 2,10 M
P4	01	4,65 M X 2,10 M
P5	02	1,00 M X 2,10 M

QUADRO DE AMBIENTES				
AMBIENTE	LARGURA (m)	COMPRIMENTO (m)	PERÍMETRO (m)	ÁREA (m²)
W.C. MASCULINO	1,45 M	2,50 M	7,90 M	3,63 M²
W.C. FEMININO	1,45 M	2,50 M	7,90 M	3,63 M²
GABINETE 01	2,60 M	3,00 M	11,20 M	7,80 M²
GABINETE 02	2,30M	4,75M	14,10 M	10,92M²
GABINETE 03	2,00 M	4,75 M	13,50 M	9,50 M²
GABINETE 04	2,50 M	3,25 M	11,50 M	8,13 M²
GABINETE 05	2,50 M	3,25 M	11,50 M	8,13 M²
GABINETE 06	2,50 M	3,25 M	11,50 M	8,13 M²
GABINETE 07	2,50 M	3,25 M	11,50 M	8,13 M²
GABINETE 08	2,50 M	3,25 M	11,50 M	8,13 M²
GABINETE 09	2,50 M	3,25 M	11,50 M	8,13 M²
SALA 01	2,43 M	4,75 M	14,35 M	11,54 M²
SALA 02	2,44 M	4,75 M	14,35 M	11,54 M²
ADMINISTRAÇÃO	2,85 M	4,75 M	15,20 M	13,54 M²
CDU	2,00 M	3,00 M	10,00 M	6,00 M²
RECEPÇÃO	4,75 M	3,25 M	16,00 M	15,43 M²
TESOURARIA	1,50 M	3,40 M	14,50 M	5,10 M²
PRESENCIA	3,95 M	4,48 M	17,57 M	17,57 M²
W.C. PRESIDENCIA	1,25 M	1,35 M	5,20 M	1,68 M²
CANTINA	1,85 M	5,20 M	13,71 M	8,58 M²
D.M.L.	1,75 M	2,55 M	8,63 M	4,46 M²
SALA DE VISTAS	1,85 M	4,35 M	14,45 M	7,99 M²
COMISSÃO	1,80 M	3,95 M	13,51 M	6,93 M²
RECEPÇÃO	1,15 M	1,75 M	5,80 M	2,01 M²
SALA DE SOM	1,85 M	3,55 M	11,00 M	6,92 M²
PLENÁRIO	1,65 M	17,30 M	28,54 M	28,54 M²
W.C. PLENÁRIO 01	2,20 M	1,50 M	7,41 M	3,30 M²
W.C. PLENÁRIO 02	2,20 M	1,50 M	7,41 M	3,30 M²
CIRCULAÇÃO 01	1,20 M	10,85 M	24,10 M	13,02 M²
CIRCULAÇÃO 02	1,20 M	1,35 M	5,10 M	1,62 M²
CIRCULAÇÃO 03	1,45 M	24,95 M	55,35 M	36,17 M²
VARANDA COBERTA	2,15 M	16,00 M	23,95 M	34,60 M²
ÁREA DE SERVIÇOS	0,70 M	1,75 M	4,90 M	2,97 M²

ARUANÃ -GO

Obra:
REFORMA DOS GABINETES E SALAS ADMINISTRATIVAS
DA CÂMARA MUNICIPAL DE ARUANÃ - GO
Endereço:
RUA SEBASTIÃO ROSÁRIO, QUADRA 17-A, LOTE 1-A, CENTRO,
ARUANÃ-GO, CEP: 76740-000
Proprietário:
CÂMARA MUNICIPAL DE ARUANÃ - PODER LEGISLATIVO
Autor do Projeto:
ANTONIO ÁCACIO DE FREITAS
ENGENHEIRO CIVIL - CREA: 156905/D-RJ

Ass. Proprietário

Ass. Autor do Projeto:

PROJETO ARQUITETÔNICO

DATA: OUTUBRO / 2022

PRANCHA
PLANTA BAIXA
FACHADAS
CORTES
QUADRO DE ESQUADRIAS E
AMBIENTES
LOCALIZAÇÃO